



ERDGESCHOSS SCHACHTHALLE

- kein Original -
 - nur für Ihre Unterlagen bestimmt -

- kein Original -
- nur für Ihre Unterlagen bestimmt -

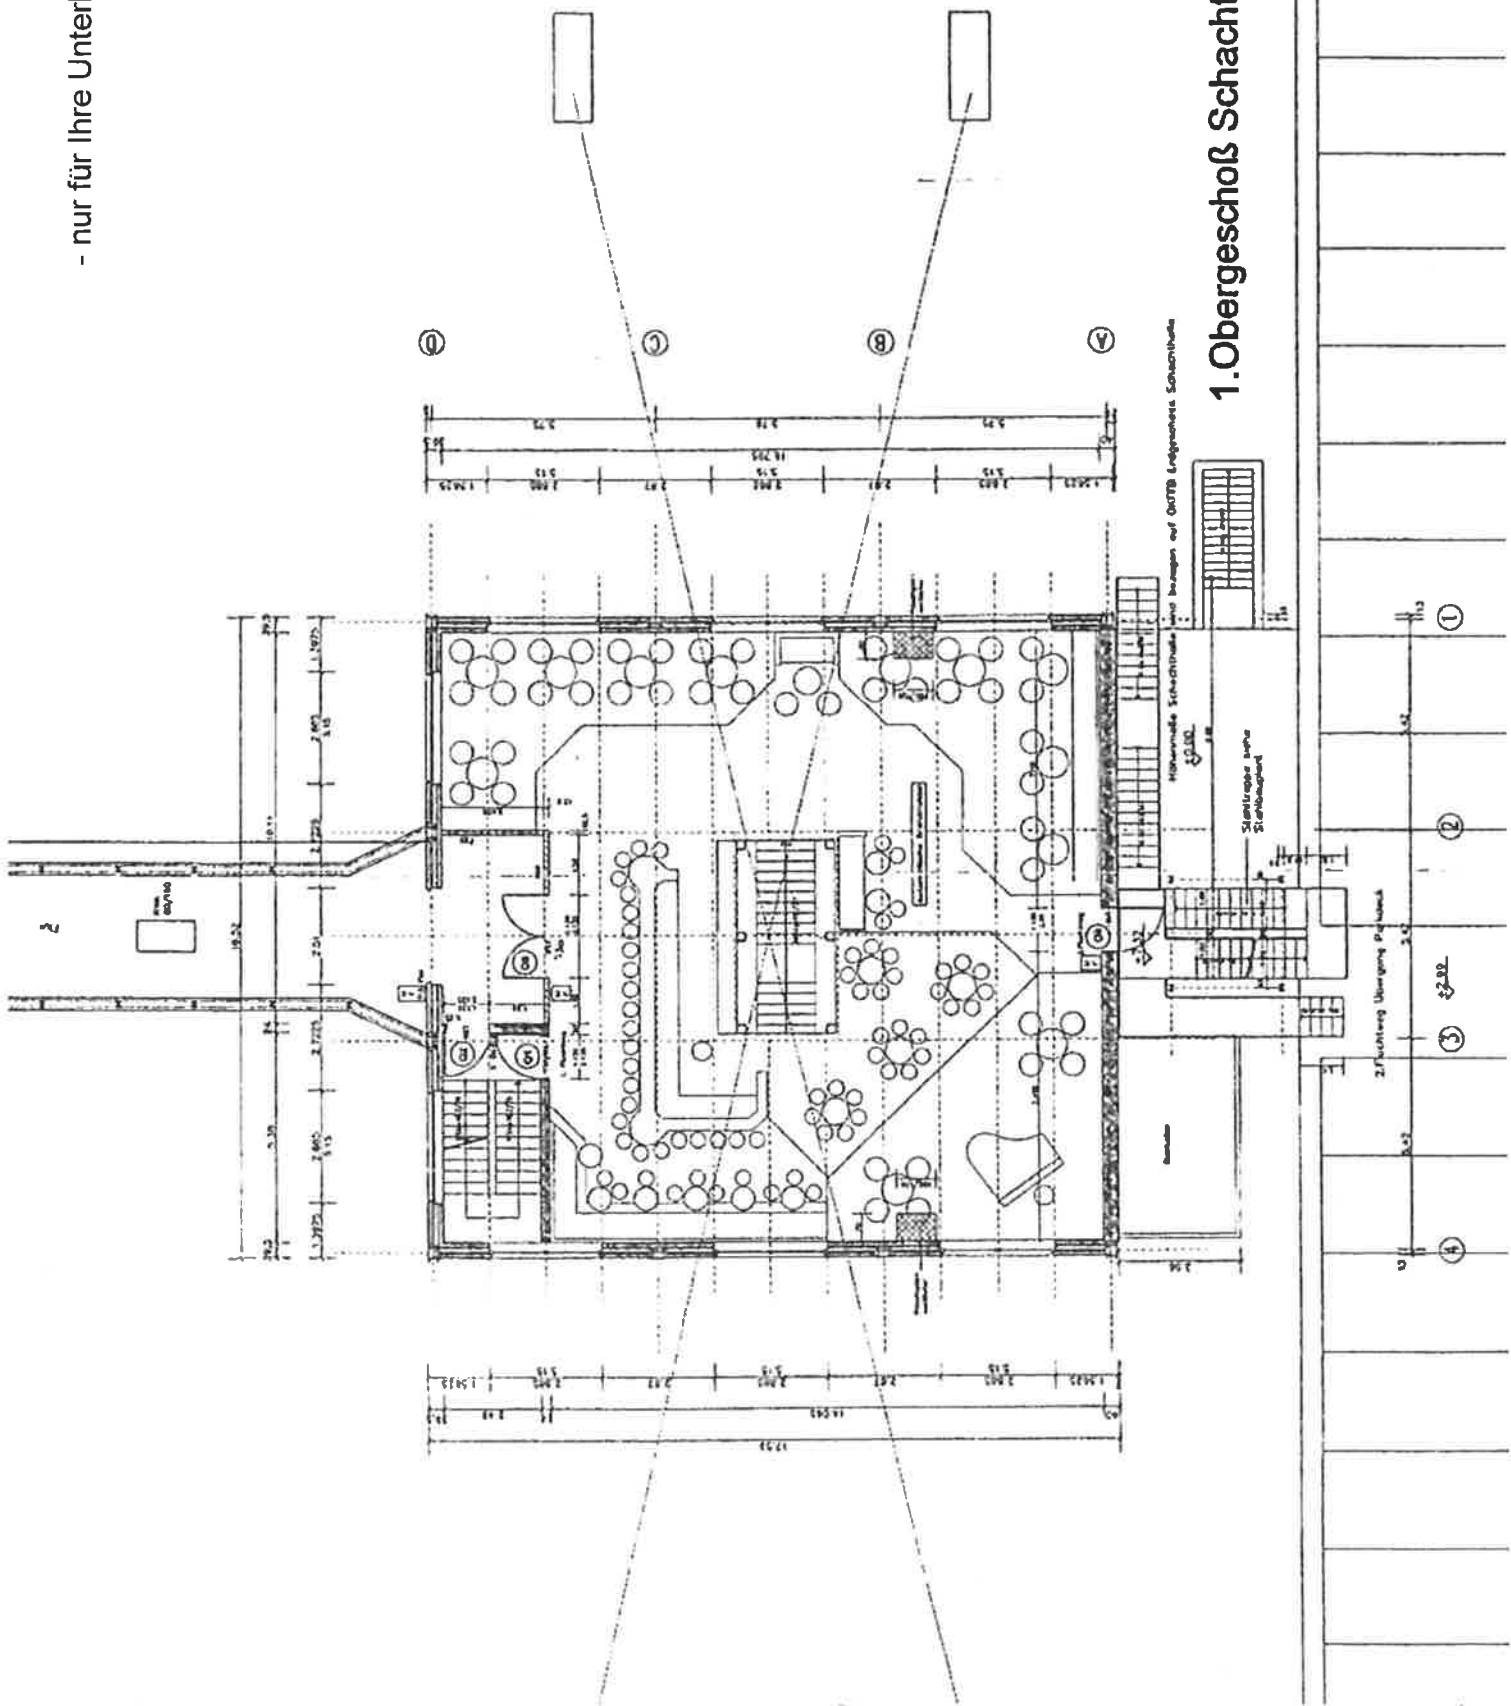

1. Obergeschoß Schachthalle

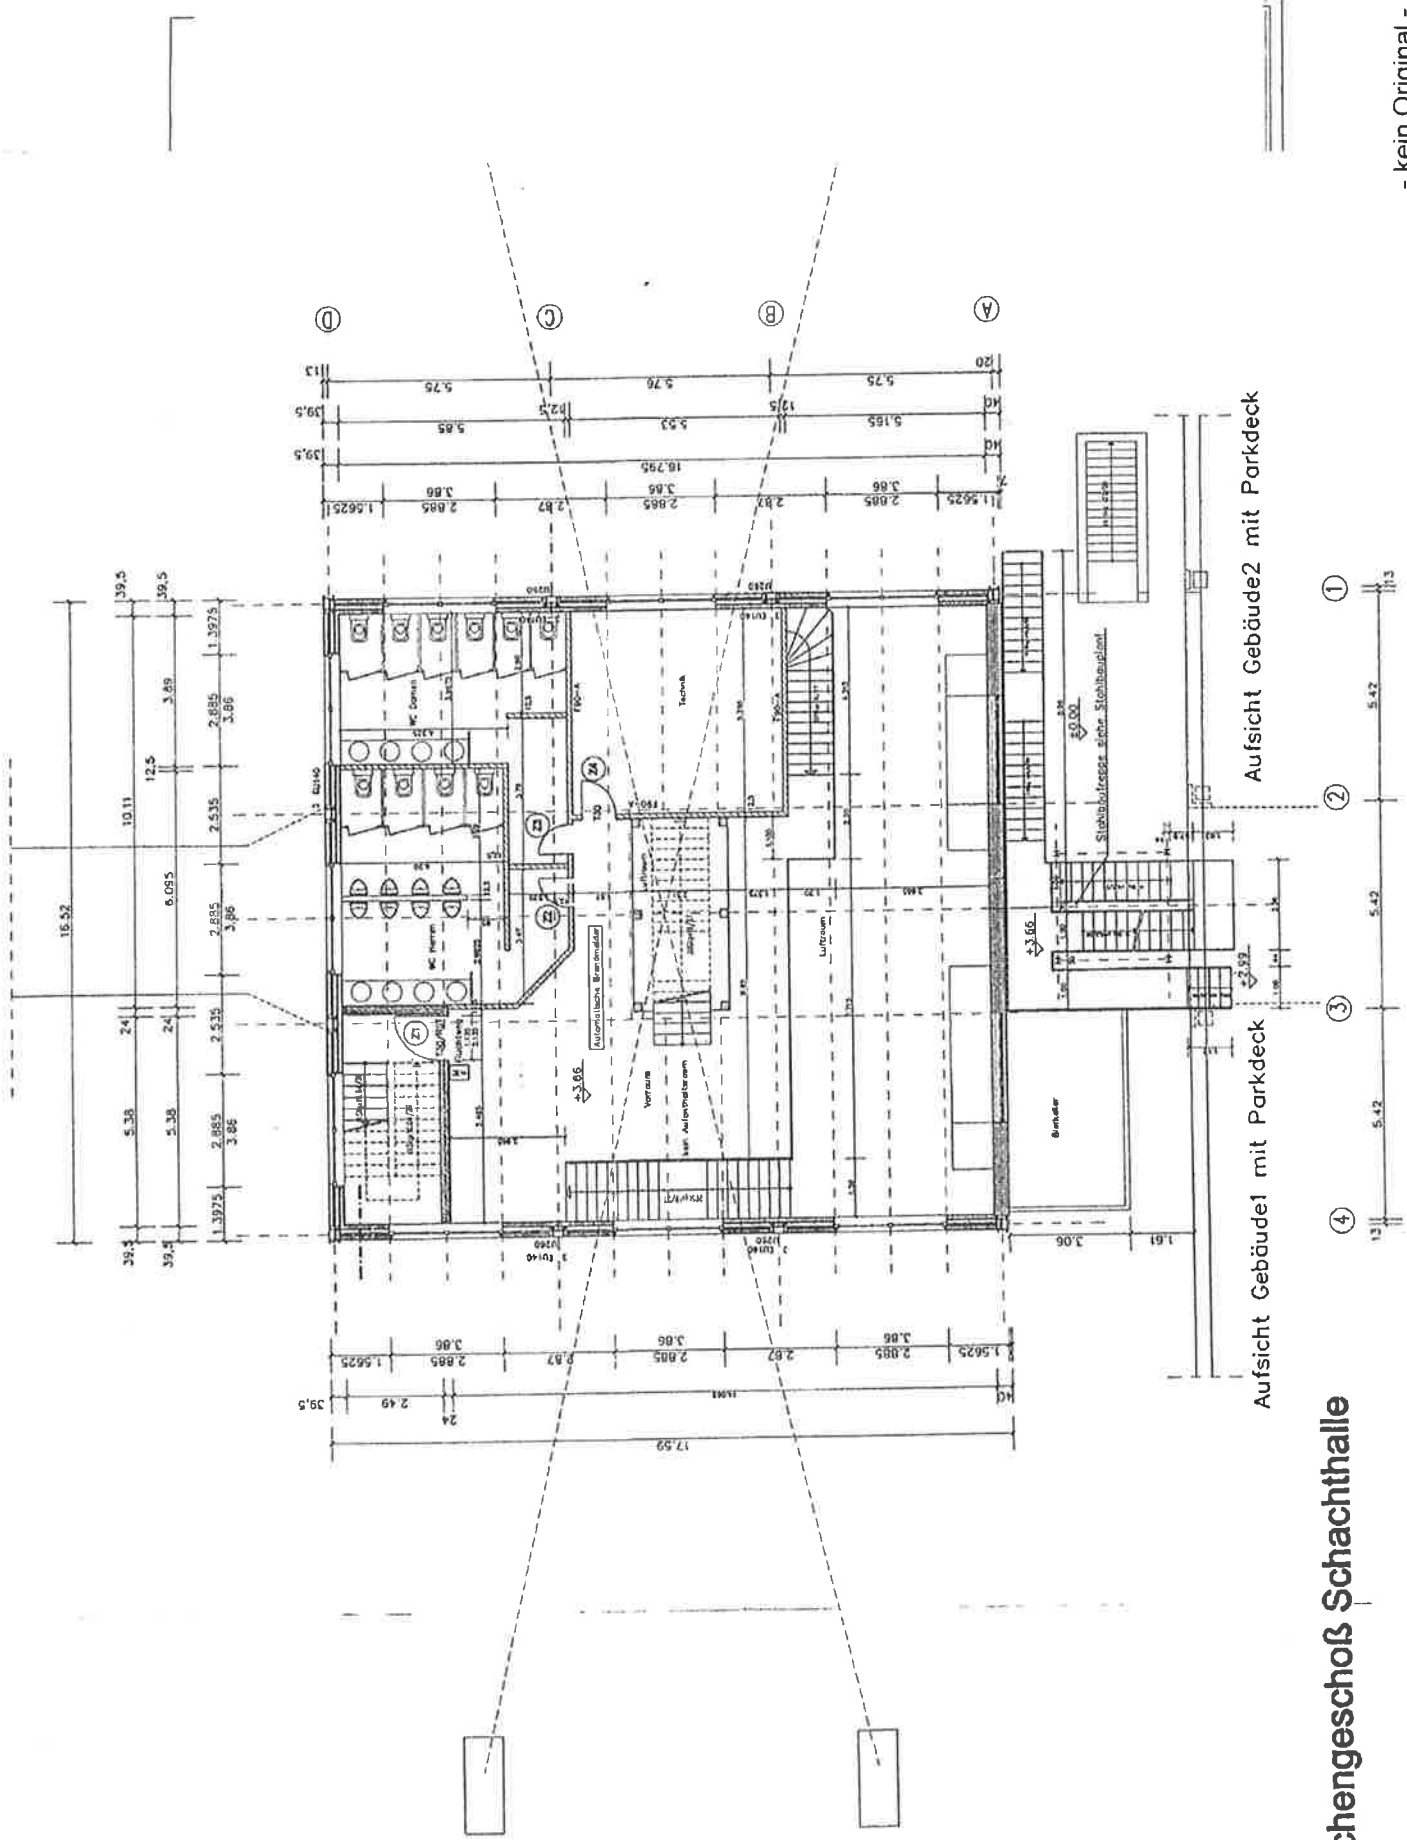


Aufsicht Gebäude2 mit Parkdeck

Aufsicht Gebäude1 mit Parkdeck

Zwischengeschoß Schachthalle

- kein Original -
- nur für Ihre Unterlagen bestimmt -

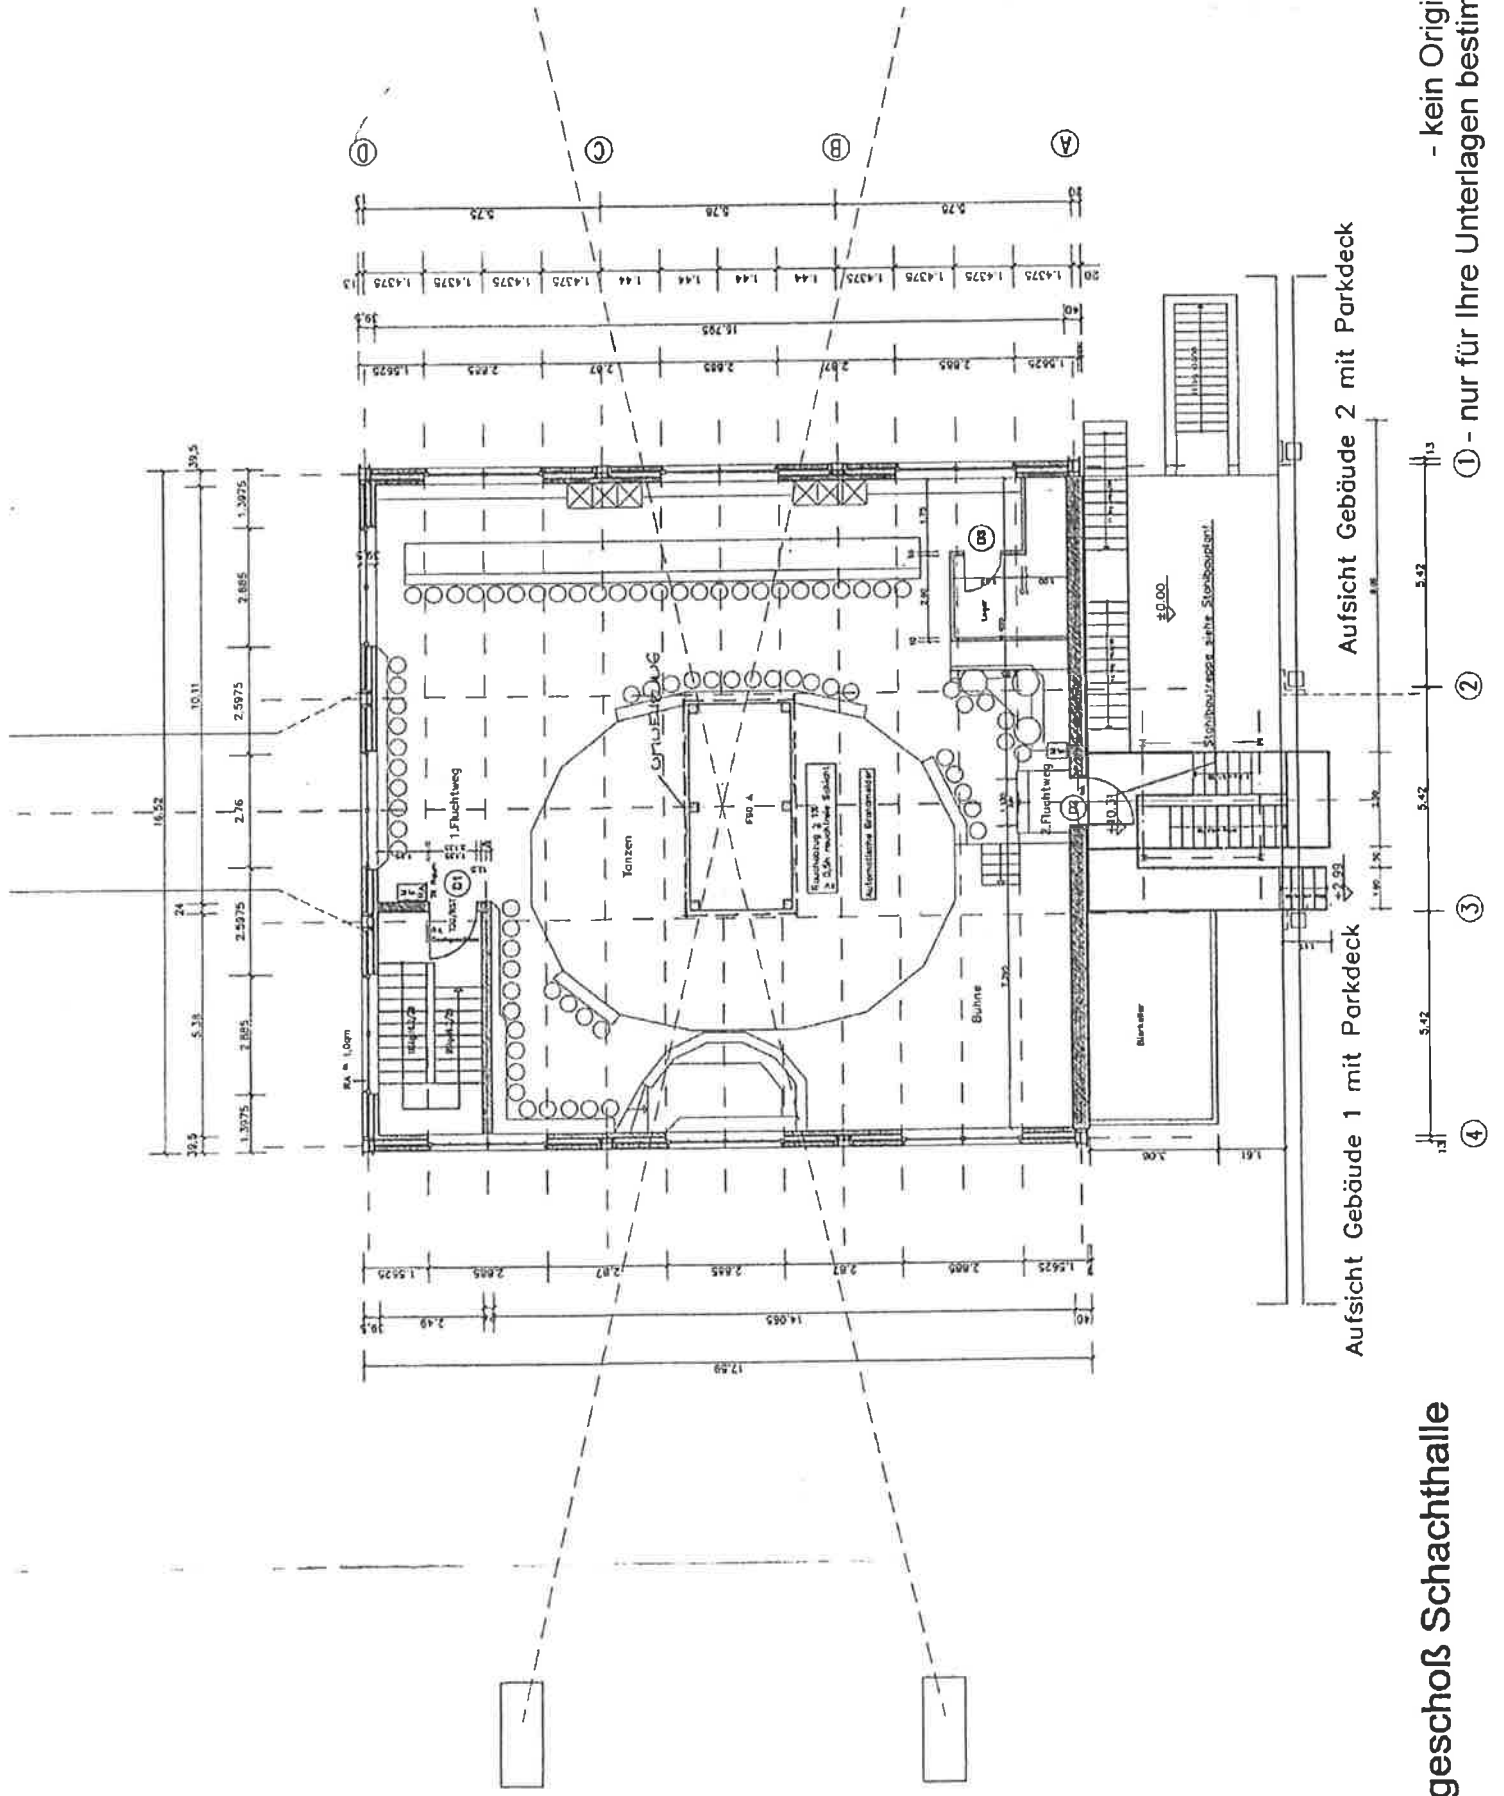

Aufsicht Gebäude 2 mit Parkdeck

Aufsicht Gebäude 1 mit Parkdeck

Dachgeschoß Schachthalle

- kein Original -
 ① - nur für Ihre Unterlagen bestimmt -